

RADA GMINY RUDNA
Plac Zwycięstwa 15
59-305 RUDNA

UCHWAŁA NR XXI/161/2000
RADY GMINY RUDNA
z dnia 30 czerwca 2000 r.

Dz. Um. Woj. Dol.
Nr 51, poz. 491
z du. ~~18.08.2000r.~~
12.12.

w sprawie miejscowego planu zagospodarowania przestrzennego terenu zbiornika przeciwpożarowego z zielenią towarzyszącą we wsi Nieszczyce (działka nr 110/2).

Na podstawie art. 7 ust. 1 i art. 18 ust. 2 pkt. 5 ustawy z dnia 8 marca 1990 r. o samorządzie gminnym (tekst jednolity z 1996 r. Dz. U. Nr 13 poz. 74, Dz. U. Nr 58 poz. 261, Dz. U. Nr 106 poz. 496, Dz. U. Nr 132 poz. 622, z 1997 r.: Dz. U. Nr 9 poz. 43, Dz. U. Nr 106 poz. 679, Dz. U. Nr 107 poz. 686, Dz. U. Nr 113 poz. 734, Dz. U. Nr 123 poz. 775, z 1998 r.: Nr 155 poz. 1014 i Nr 162 poz. 1126, z 2000 r. Nr 26 poz. 306) oraz art. 26 ustawy z dnia 7 lipca 1994 r. o zagospodarowaniu przestrzennym (tekst jednolity z 1999 r. Dz. U. 15 poz. 139, Dz. U. Nr 41 poz. 412, Dz. U. Nr 111 poz. 1279 i z 2000 r. Dz. U. Nr 12 poz. 136) oraz w związku z uchwałą Nr XXXVII/281/98 Rady Gminy Rudna z dnia 18 czerwca 1998 r., uchwała się miejscowy plan zagospodarowania przestrzennego terenu zbiornika przeciwpożarowego z zielenią towarzyszącą w Nieszczycach (działka nr 110/2).

§ 1.

Część działki nr 110/2 o powierzchni 1,04 ha, oznaczoną na rysunku planu symbolem „W”, przeznaczona jest na cele zbiornika przeciwpożarowego z zielenią towarzyszącą. Pozostałą część działki, oznaczoną symbolem „DR” przeznaczona jest na drogę dojazdową do zbiornika. Szerokość drogi dojazdowej ustala się na 4,0 m. W granicach objętych planem obowiązuje zachowanie istniejącego starodrzewu. Na brzegu zbiornika należy urządzić miejsce do poboru wody dla celów przeciwpożarowych zgodnie z przepisami szczególnymi.

§ 2.

Plan jest przepisem gminnym i stanowi podstawę do ustalania warunków zabudowy i zagospodarowania terenu.

§ 3.

Uchyla się Uchwałę Nr 30/67/83 GRN w Rudnej z dnia 20 stycznia 1983 r., ogłoszoną w Dzienniku Urzędowym Województwa Legnickiego Nr 27 poz. 427 z dnia 29 grudnia 1990 r., w części dotyczącej obszaru objętego niniejszą uchwałą.

§ 4.

Wykonanie niniejszej uchwały powierza się Zarządowi Gminy Rudna.


§ 5.

Uchwała w sprawie miejscowego planu zagospodarowania przestrzennego wchodzi w życie po upływie 14 dni od daty ogłoszenia w Dzienniku Urzędowym Województwa Dolnośląskiego.

PRZEWODNICZĄCY RADY
Jerzy Stankiewicz

miejskowy plan zagospodarowania przestrzennego terenu zbiornika przeciwpożarowego z zielenią towarzyszącą we wsi Nieszczyce

rysunek planu w skali 1:2000 załącznik do Uchwały Nr XXI/161/2000 Rady Gminy Rudna z dnia 30 czerwca 2000 r.

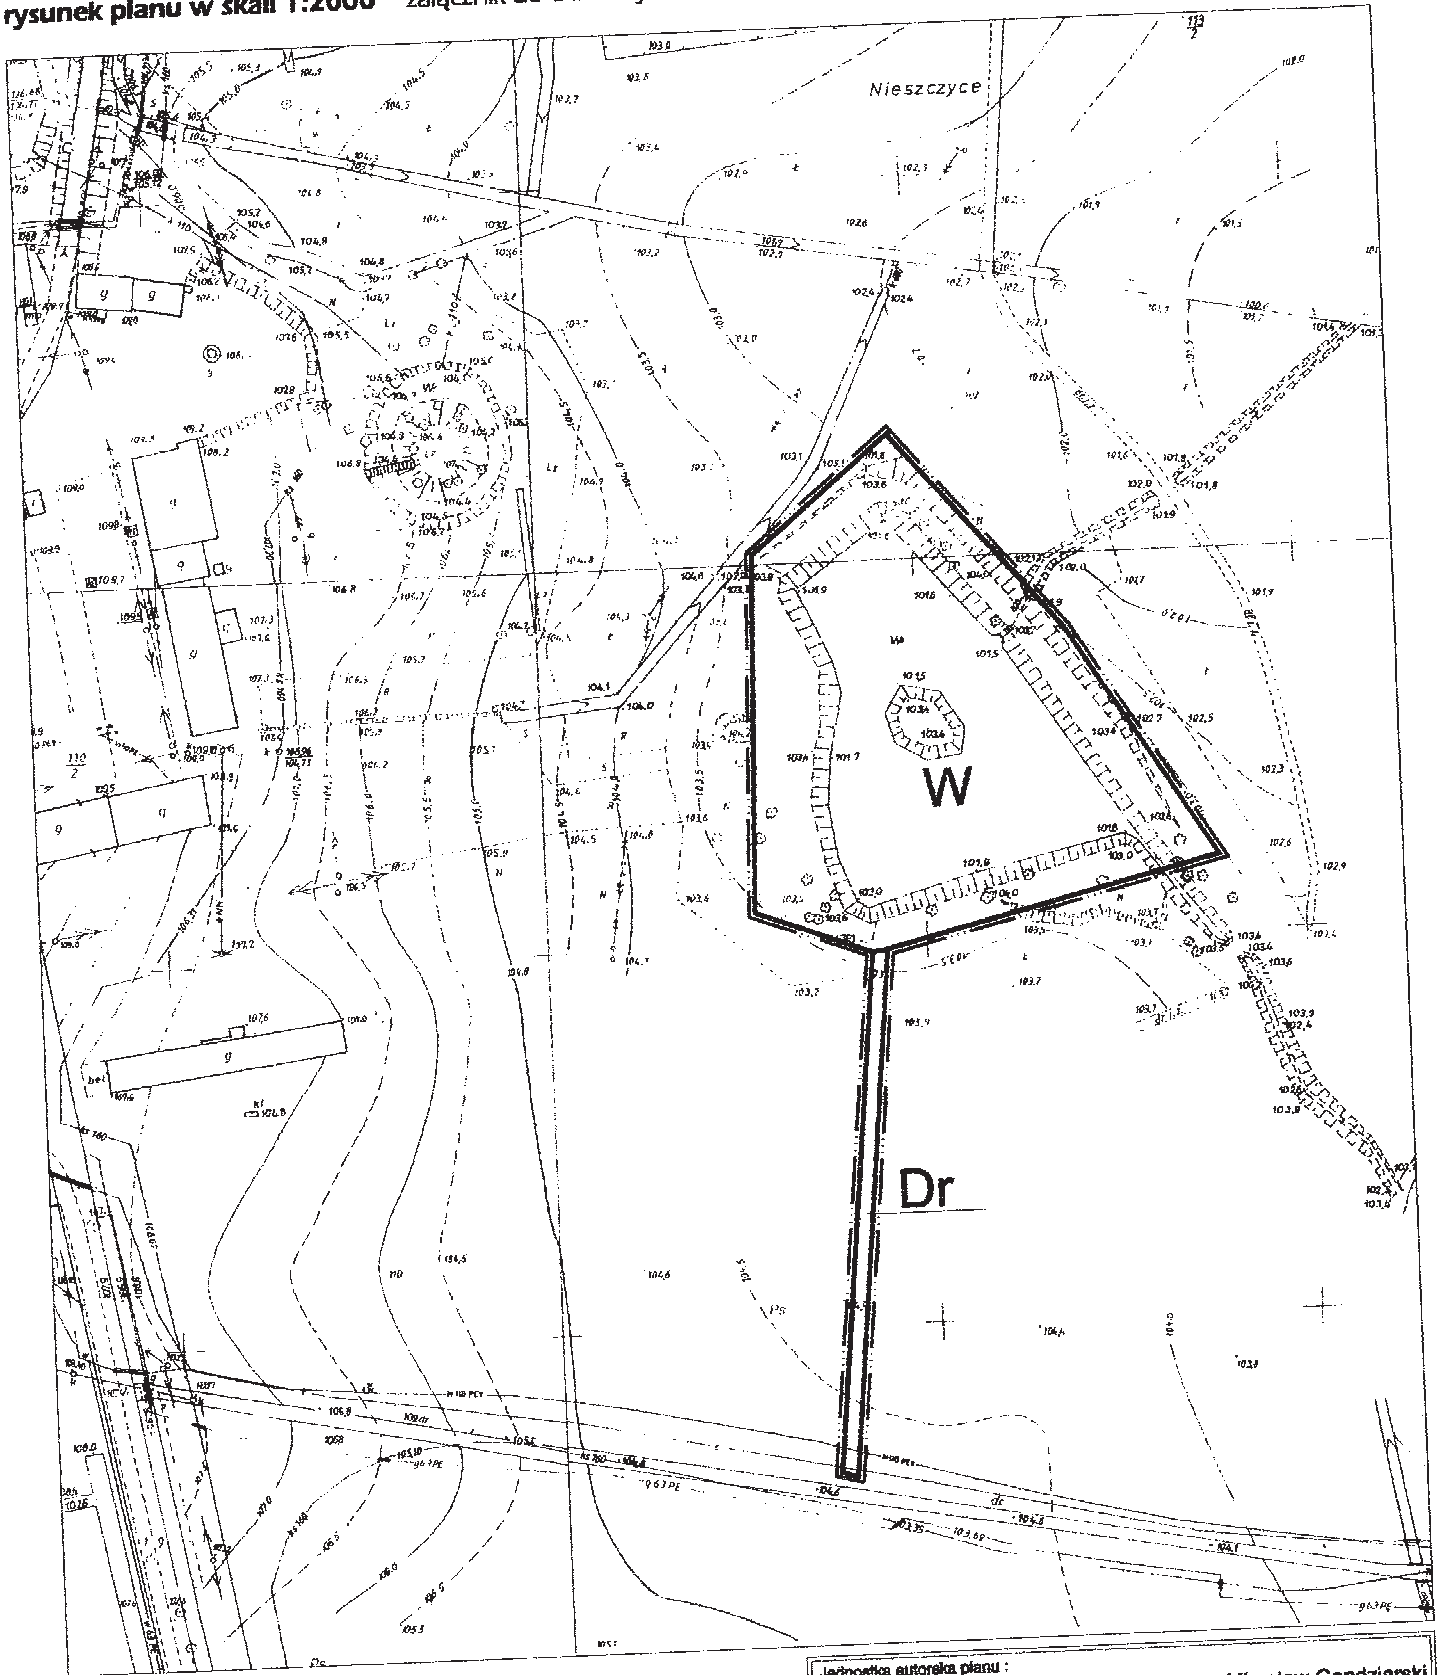

OZNACZENIA:

- LINIE ROZGRANICZAJĄCE
- GRANICE OPRACOWANIA PLANU
- W** TEREN ZBIORNIKA WODNEGO
Z ZIELENIĄ TOWARZYSZĄCĄ
- Dr** TEREN DROGI DOJAZDOWEJ

Jednostka autorska planu:
Pracownia Urbanistyczno-Architektoniczna Mirosław Gandziarski
58-300 Lubin, Al. Niepodległości 2A/20 REGON 390035387 telefon (076) 844-33-90

Gł. projektant:
mgr inż. arch. M. Gandziarski
nr uprawnień: 186/87

mgr inż. arch. Mirosław Gandziarski
uprawniony z 2/85 ust.1 pkt.1
nr ewidencyjny uprawnień 87/87
uprawniony z 8/01 Rozp. MAiOP
z 31.01.1985r. (Dz.U. Nr 3 poz.14)
nr ewidencyjny uprawnień 166/87

listopad 1998 r.